


# SZKLARNIA ROZALIA

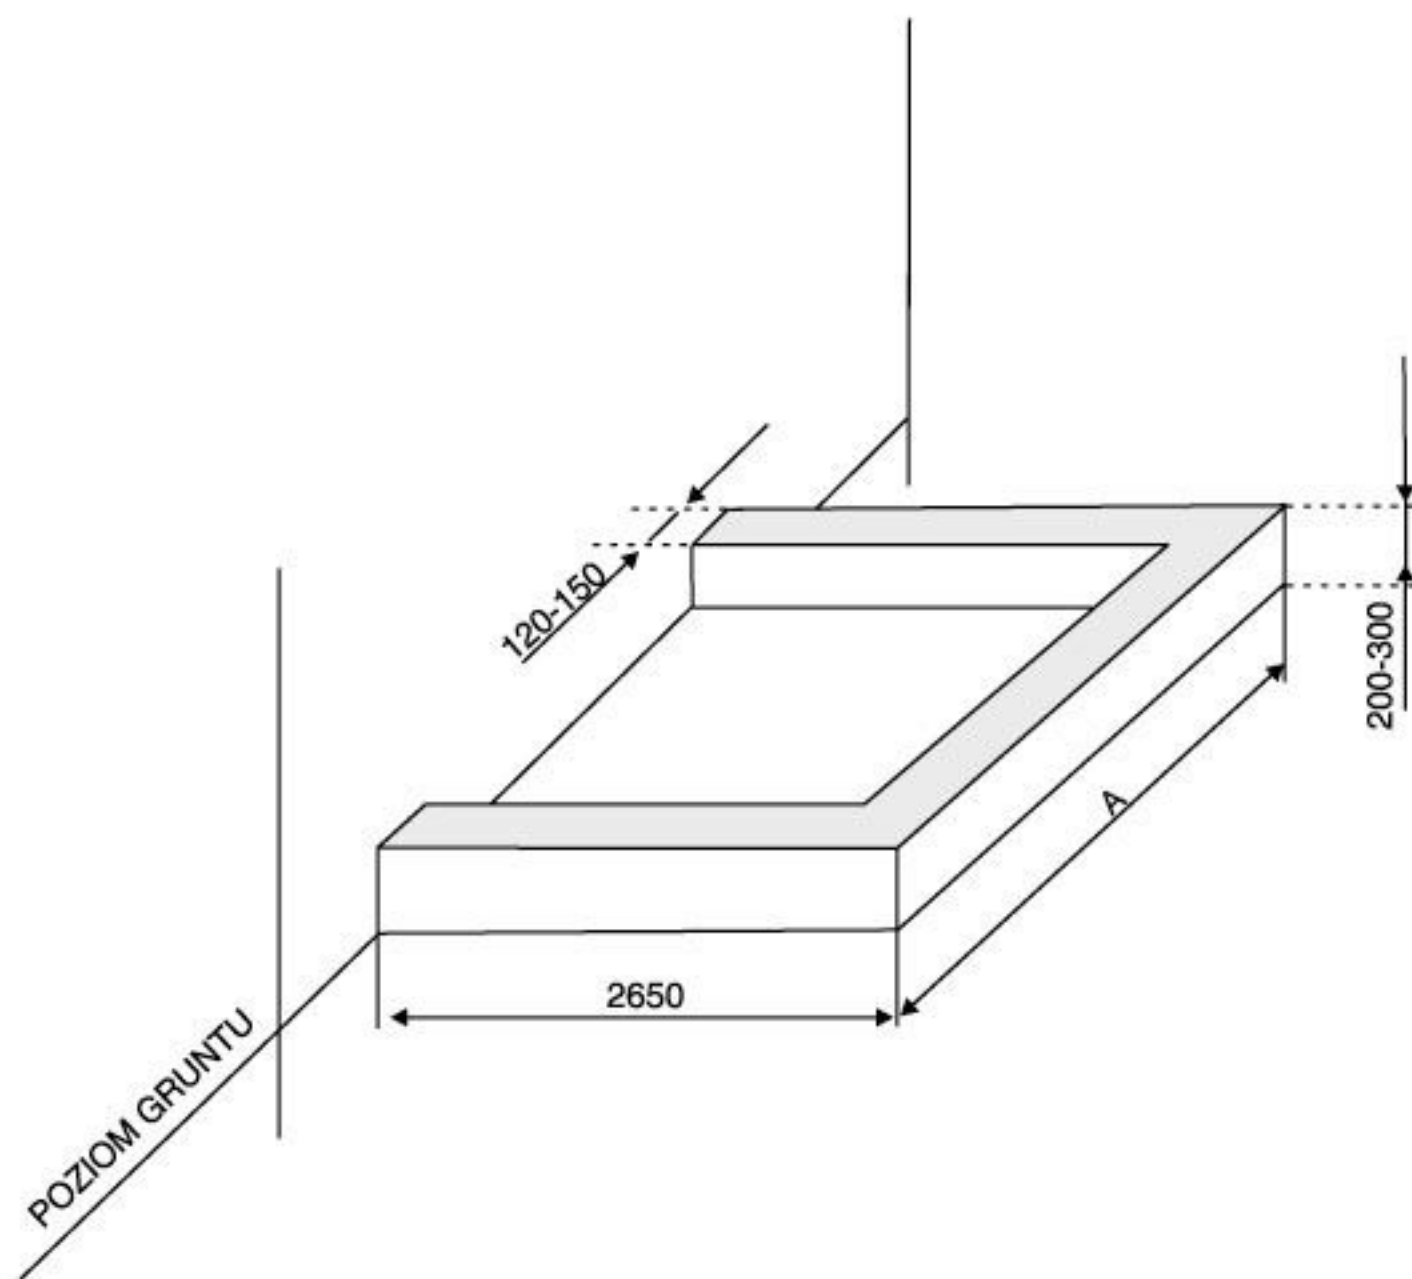

	baza	1	2	3	4	5	6	7	8	9
A	3240	4800	6360	7920	9480	11040	12600	14160	15720	17280
B	2650	2650	2650	2650	2650	2650	2650	2650	2650	2650

← ilość dodatkowych segmentów

A - długość  
B - szerokość